

Saal Bayern Teilbereich

Mitte Reihe A - 21 und

Parkett links + rechts Reihe 1 - 10

= 818 Plätze

Saal Bayern komplett

mit geschlossener Rückwand

Reihe A - 21 = 1.143 Plätze


Saal Bayern komplett

mit Foyerbestuhlung

Reihe A - 24/25 = 1.317 Plätze

BÜHNE

- Entfällt bei Meisterkonzerten und Musiktheatern
- Evtl. belegt mit Tonanlage/Mischpult
- Plätze sind ab Reihe 12 stufenweise erhöht
- Bestuhlung mit Foyer
- Bereich für Rollstuhlfahrer
- Evtl. reserviert für Begleiter
- Evtl. Sichtbehinderung
- Stehen nur bei geschlossener Rückwand
- Rückwand

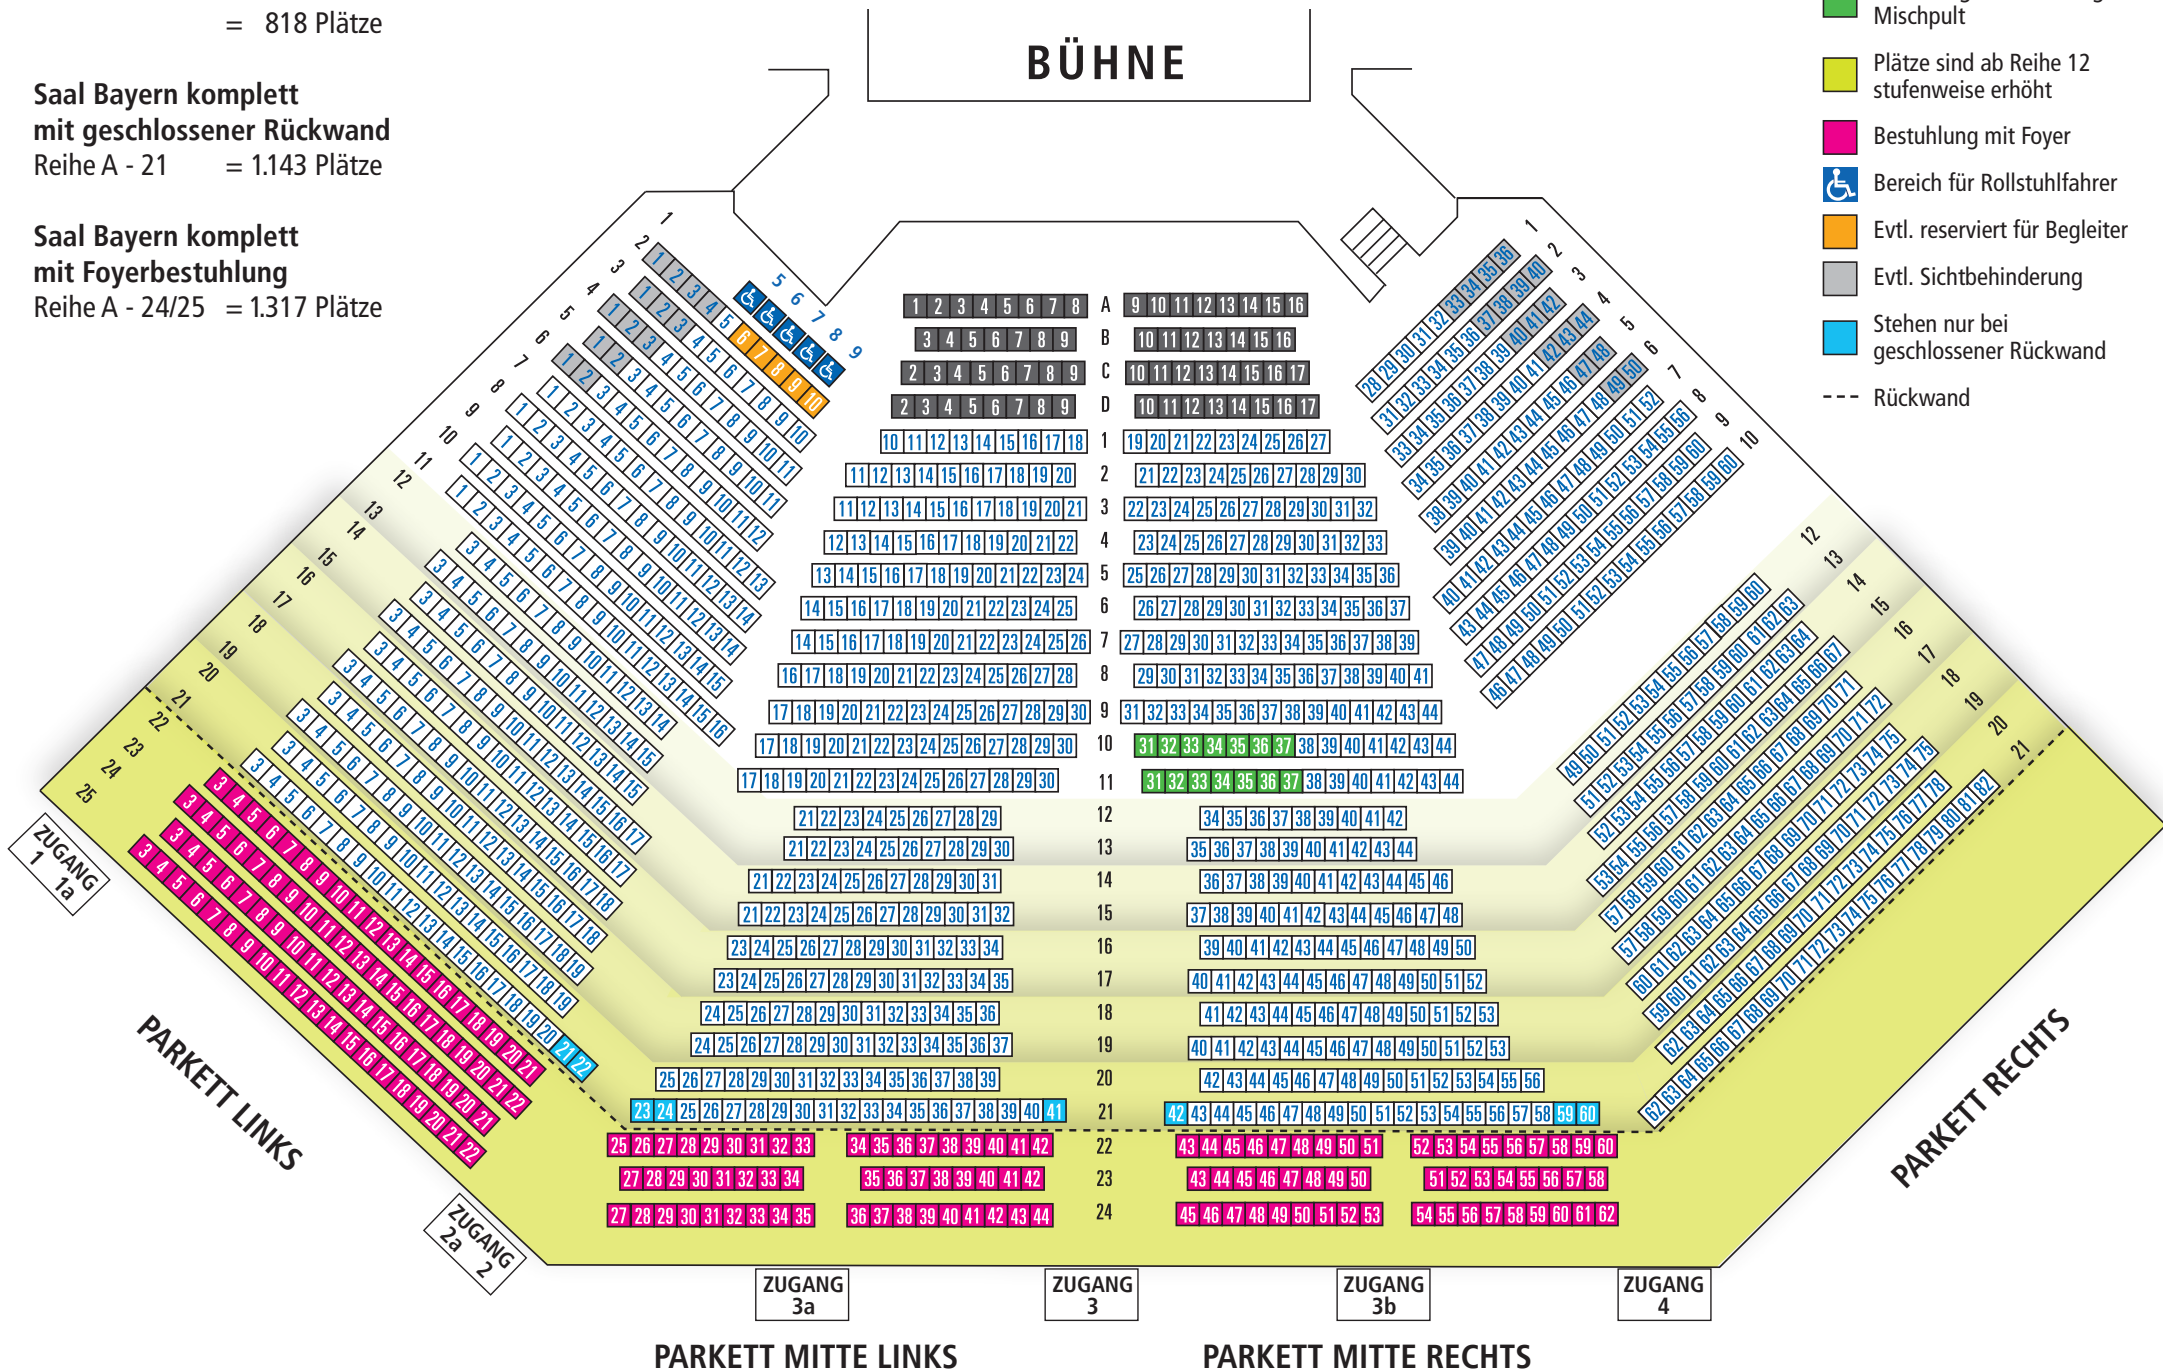

PARKETT MITTE LINKS

PARKETT MITTE RECHTS